


**Légende Générale :**

Coordonnées planimétriques CC44	
Nivellement rattaché au N.G.F. au NGF	
Application Fiscale (Cadastre) :	-----
Limite de propriété précédemment définie :	-----
Limite Nouvelle :	-----
Limite projetée des lots :	-----

Dressé à Barcelonne-du-Gers, le :

- 29-08-2007 : Plan des Lieux
- 20-04-2012 : Plan Piquetage Petits Bois
- 19-10-2012 : Repiquetage Limite Lots
- 02-05-2013 : Vente Commune / GALLATO / MANCIET
- 01-10-2013 : Repiquetage Limite Lots
- 30-06-2014 : Repiquetage Limite Lots

Dossier : 13177  
 Archives : 07195-12080-13095

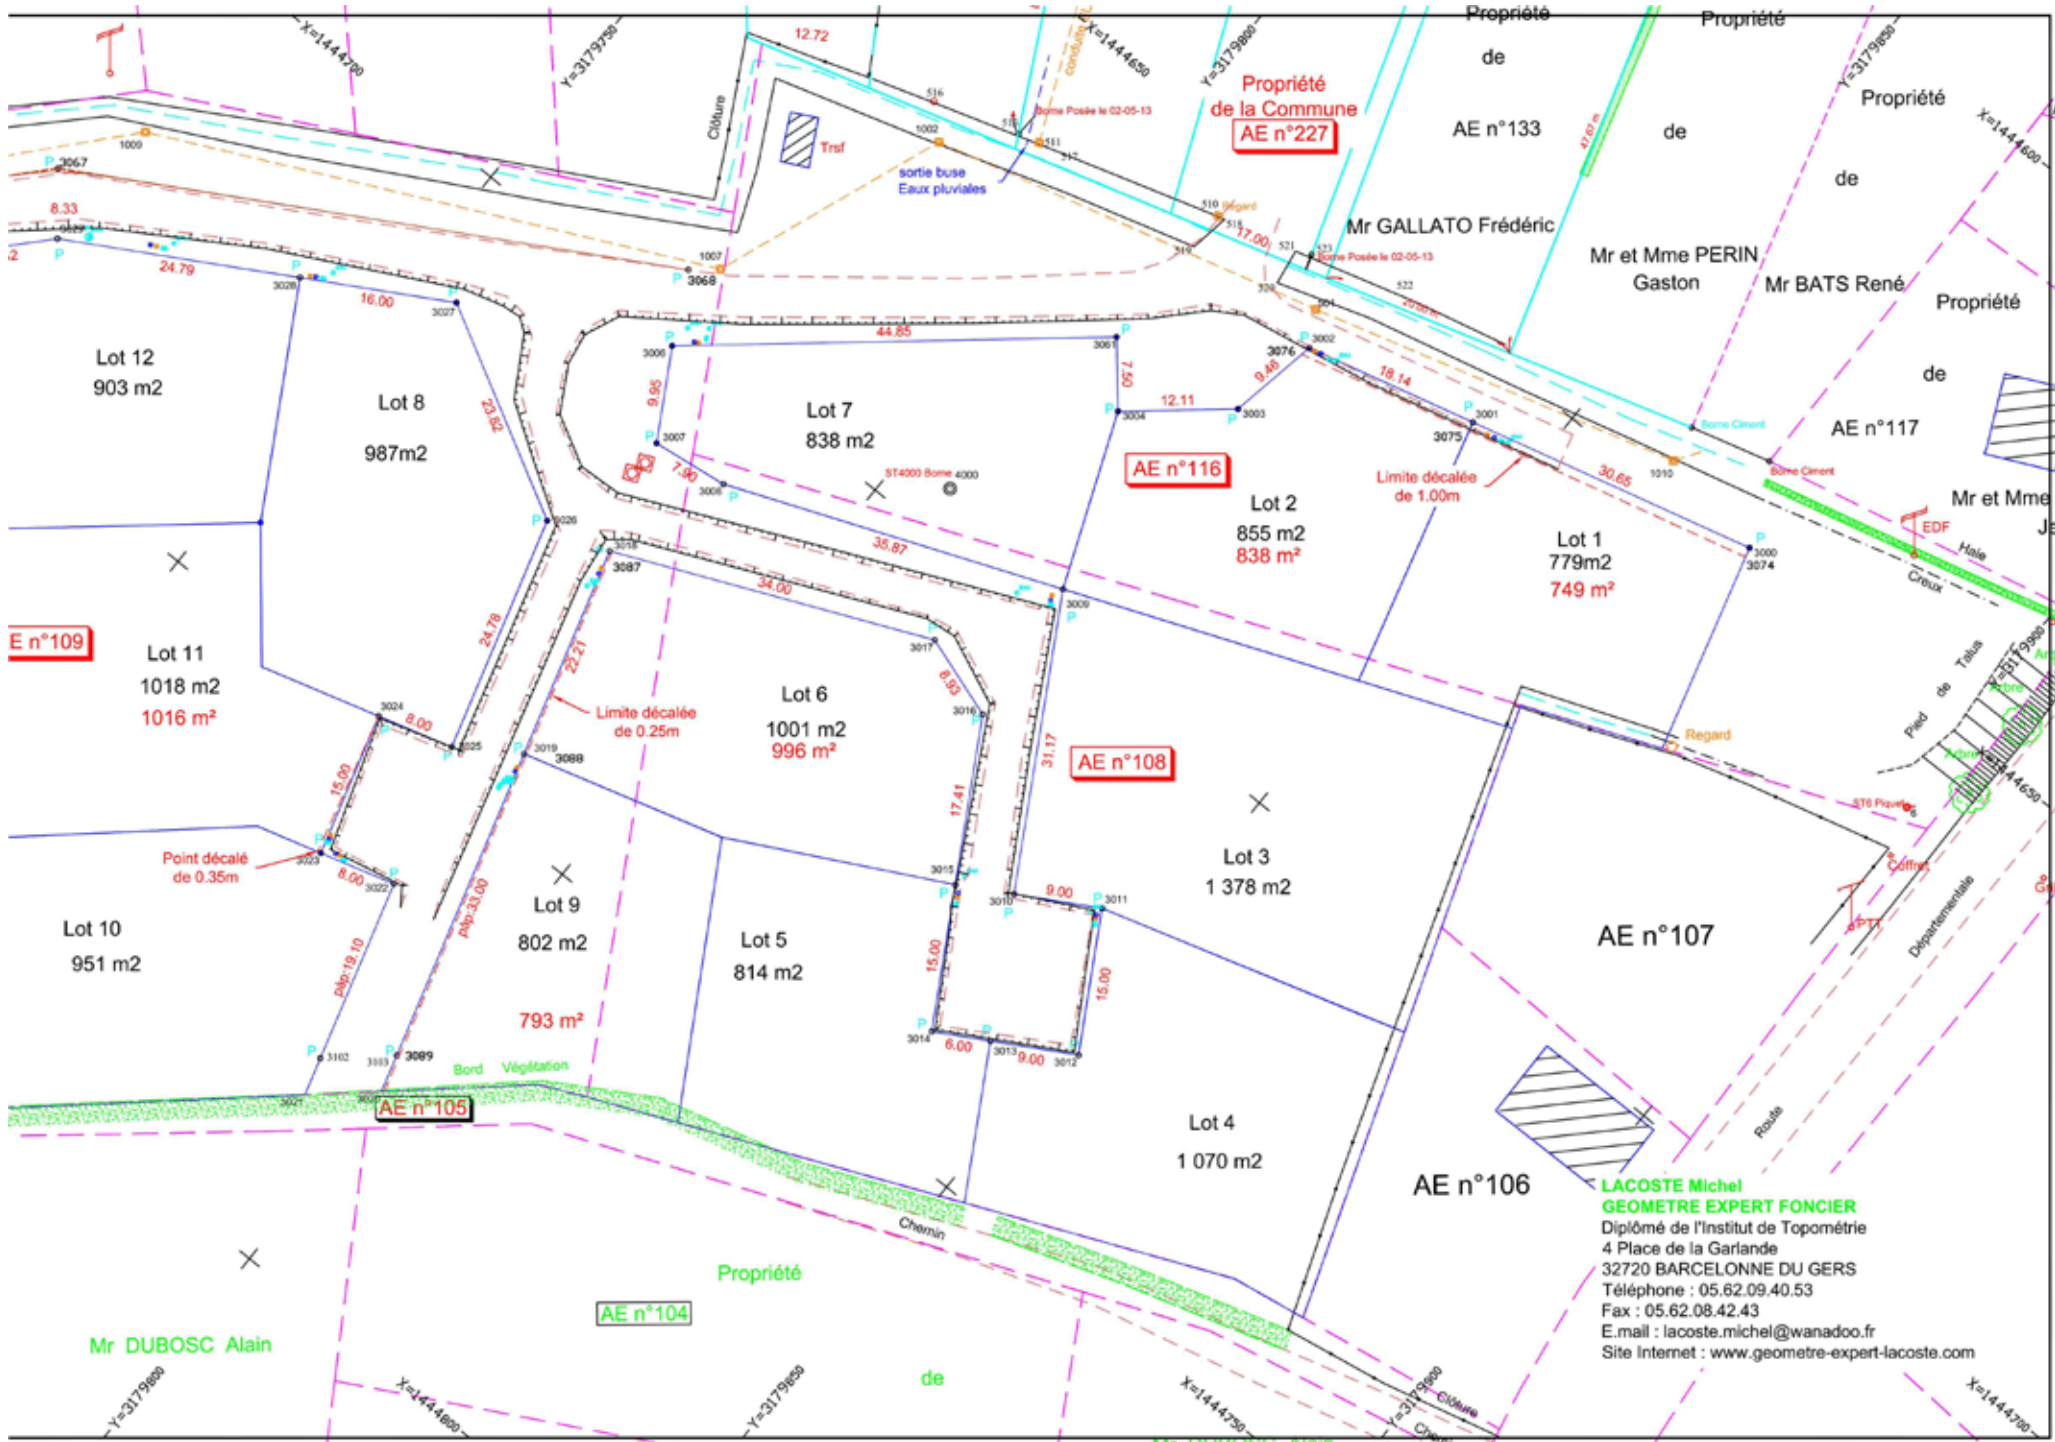

E n°109

AE n°116

AE n°108

AE n°107

AE n°106

AE n°104

**LACOSTE Michel**  
**GEOMETRE EXPERT FONCIER**  
 Diplômé de l'Institut de Topométrie  
 4 Place de la Garlande  
 32720 BARCELONNE DU GERS  
 Téléphone : 05.62.09.40.53  
 Fax : 05.62.08.42.43  
 E.mail : lacoste.michel@wanadoo.fr  
 Site Internet : www.geometre-expert-lacoste.com

Mr DUBOSC Alain

Lot 12  
903 m<sup>2</sup>

Lot 8  
987 m<sup>2</sup>

Lot 7  
838 m<sup>2</sup>

Lot 2  
855 m<sup>2</sup>  
838 m<sup>2</sup>

Lot 1  
779 m<sup>2</sup>  
749 m<sup>2</sup>

Lot 11  
1018 m<sup>2</sup>  
1016 m<sup>2</sup>

Lot 6  
1001 m<sup>2</sup>  
996 m<sup>2</sup>

Lot 3  
1 378 m<sup>2</sup>

Lot 10  
951 m<sup>2</sup>

Lot 9  
802 m<sup>2</sup>  
793 m<sup>2</sup>

Lot 5  
814 m<sup>2</sup>

Lot 4  
1 070 m<sup>2</sup>